

三川都市計画下水道の変更  
(三川町決定)

計 画 書

令 和 2 年 度

山 形 県 三 川 町

## 三川都市計画下水道の変更（三川町決定）

三川都市計画三川町公共下水道「2. 排水区域」を次のように変更する。

### 2. 排水区域

「排水区域は総括図表示のとおり」

（備考） 雨水 約 201 ha

汚水 約 201 ha

### 理由

宅地開発された区域において排水区域の拡大を行い、生活環境の向上と公共用水域の水質保全を図る。

## 具体的理由書

### 1) 排水区域

宅地開発された区域において排水区域の拡大を行い、生活環境の向上と公共用水域の水質保全を図る。

追加排水区域（雨水 汚水）

- ・押切地区：約 0.2ha 宅地開発

都市計画決定（変更）の経緯表

項 目	内 容
計画決定の推移	<p>当初決定 昭和 48 年 12 月 22 日 三川町告示第 25 号                      押切新田下水路                      排水区域 84ha</p>
	<p>第 1 回変更 平成 4 年 10 月 23 日 三川町告示第 50 号                      三川町公共下水道                      排水区域（汚水） 181ha</p>
	<p>第 2 回変更 平成 7 年 9 月 28 日 三川町告示第 60 号                      三川町公共下水道                      排水区域（雨水） 181ha（追加）                      排水区域（汚水） 181ha                      歌枕ポンプ場（追加）</p>
	<p>第 3 回変更 平成 12 年 6 月 7 日 三川町告示第 48 号                      三川町公共下水道                      排水区域（雨水） 181ha                      排水区域（汚水） 194ha（13ha 追加）</p>
	<p>第 4 回変更 平成 18 年 9 月 7 日 三川町告示第 93 号                      三川町公共下水道                      排水区域（雨水） 200ha（19ha 追加）                      排水区域（汚水） 200ha（6ha 追加）                      袖東ポンプ場（追加）                      押切新田下水路 廃止</p>
	<p>第 5 回変更 平成 30 年 3 月 20 日 三川町告示第 18 号                      三川町公共下水道                      排水区域（雨水） 201ha（1ha 追加）                      排水区域（汚水） 201ha（1ha 追加）                      袖東ポンプ場（敷地面積の変更）</p>
<p>第 6 回変更 今回変更                      三川町公共下水道                      排水区域（雨水） 201ha（1ha 追加）                      排水区域（汚水） 201ha（1ha 追加）</p>	

項 目	内 容					
事業の進捗状況	令和元年度末					
		決定面積 (ha)	事業認可 (ha)	整備面積 (ha)	整備率 (%)	備考
	汚水	200.6	200.6	185.5	92.5	
	雨水	200.6	128.4	34.0	26.5	
歌枕ポンプ場 : 整備済み						
袖東ポンプ場 : 整備済み						
決定(変更)の内容	1) 排水区域の追加					
		変更前 (ha)	拡大区域 (ha)	変更後 (ha)	備考	
	汚水	約 201 (200.6)	約 1 (0.2)	約 201 (200.8)		
雨水	約 201 (200.6)	約 1 (0.2)	約 201 (200.8)			
決定(変更)の具体的な理由	宅地開発された区域において排水区域の拡大を行い、生活環境の向上と公共用水域の水質保全を図る。					
公聴会, 説明会等における問題点および措置	地元説明会 : 開催なし ※計画区域外における下水道接続申請時に、関係者である接続者と個別に調整済みのため 町都市計画審議会 : 令和2年12月予定					
今後の方針について	都市計画の変更後、都市計画法の事業認可申請を行ない、事業を推進する。					

## 土地の調書

都市計画を変更する土地の区域

- (1) 変更する部分  
なし
- (2) 削除する部分  
なし

※今回の変更は排水区域の変更のみのため

# 三川都市計画下水道の変更（三川町決定）

## 新旧対照表

上段：既決定

下段：今回決定

1. 下水道の名称

三川町公共下水道

2. 排水区域

「排水区域は総括図表示のとおり」

(備考) 約 201ha

雨水 約 201ha

約 201ha

汚水 約 201ha

3. 下水管渠

該当なし

4. その他の施設

内 訳	位 置	備 考
歌枕排水機場	三川町大字押切新田字茨谷地	約 162m <sup>2</sup>
袖東ポンプ場	三川町大字押切新田字対馬	約 687m <sup>2</sup>


「区域は計画図表示のとおり」



# 三川町都市計画図

三川都市計画下水道の変更（三川町決定）  
三川町公共下水道  
総括図（汚水） S=1:10,000

約 201 ha  
約 201 ha

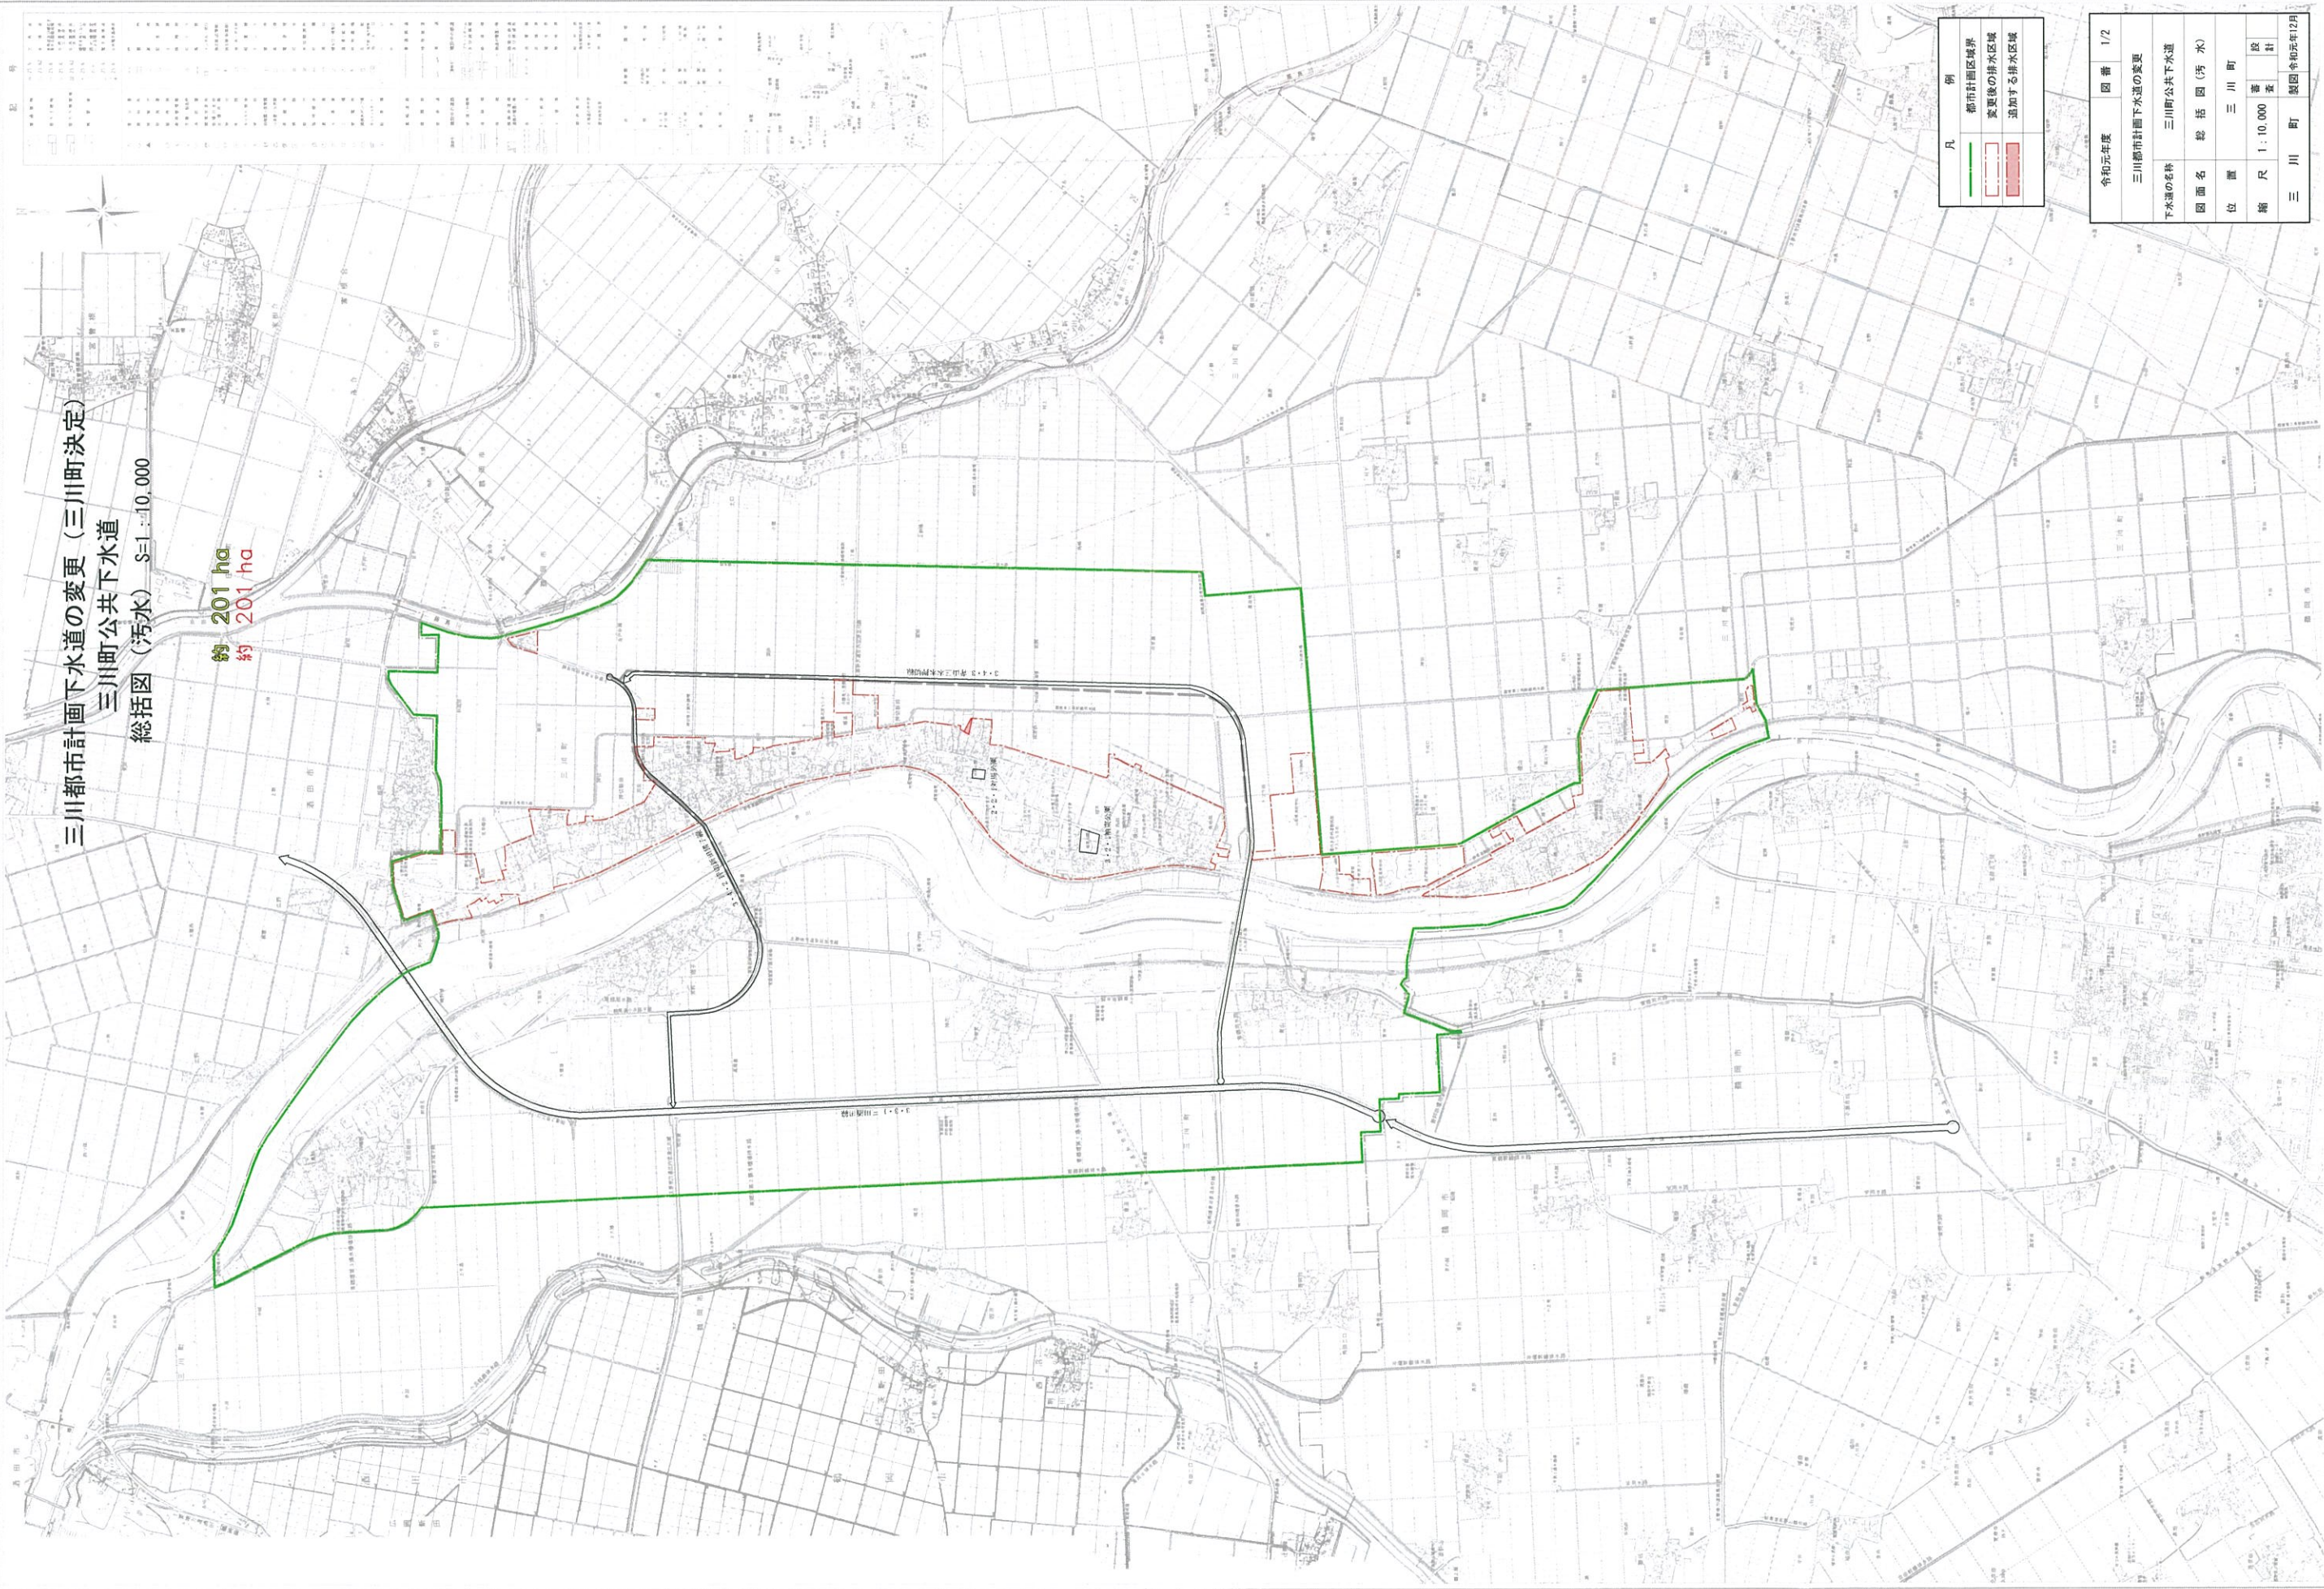

記

1	三川町公共下水道
2	三川町公共下水道（汚水）
3	三川町公共下水道（雨水）
4	三川町公共下水道（雑排水）
5	三川町公共下水道（雑排水）
凡 例

—	都市計画区域境界
- - -	変更後の排水区域
—	追加する排水区域


令和元年度	図番	1/2
三川都市計画下水道の変更		
下水道の名称	三川町公共下水道	
図面名	総括図（汚水）	
位置	三川町	
縮尺	1:10,000	基 礎 図
三川町	製図令和元年12月	



# 三川町都市計画図

三川都市計画下水道の変更（三川町決定）  
三川町公共下水道  
総括図（雨水） S=1:10,000

約 201 ha  
約 201 ha

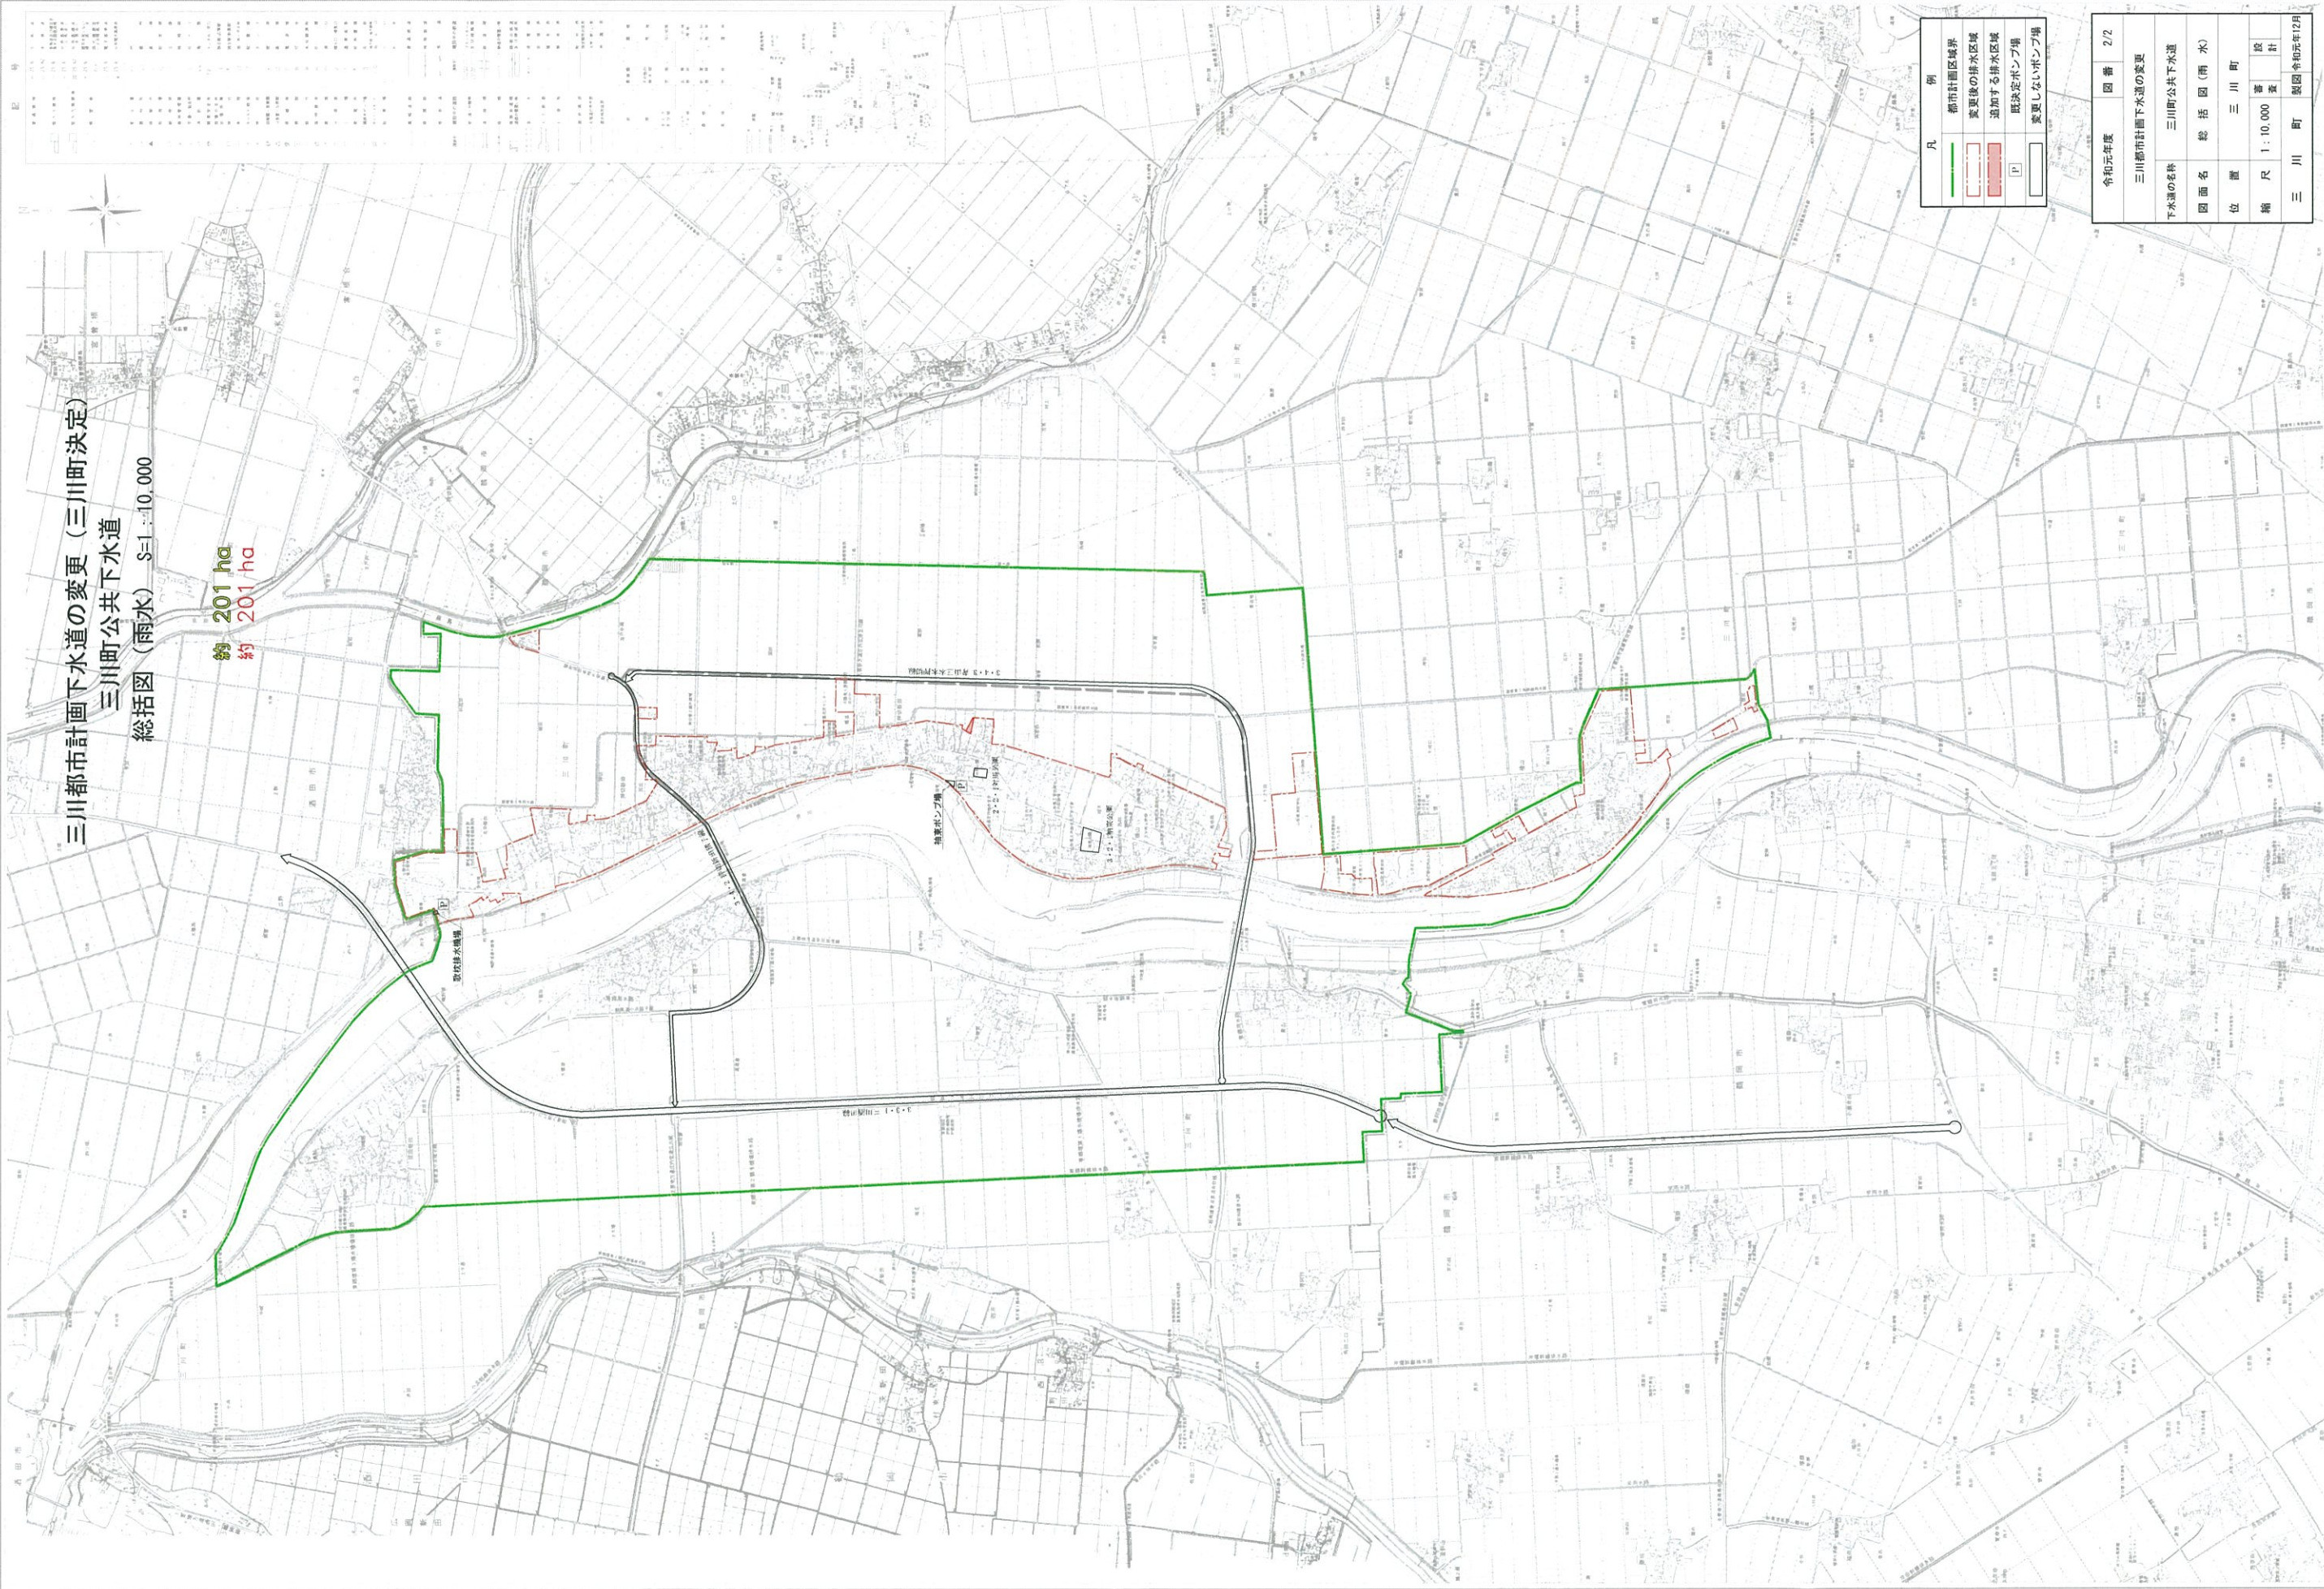

凡 例

都市計画区域境界
変更後の排水区域
追加する排水区域
既決定ポンプ場
変更しないポンプ場

令和元年度	図番	2/2
三川都市計画下水道の変更		
下水道の名称	三川町公共下水道	
図面名	総括図（雨水）	
位置	三川町	
縮尺	1:10,000	図
	葉	計
三川町	製図	令和元年12月